



URZĄD MIEJSKI W GLIWICACH

BR.0003.18.2022

Gliwice, 20.01.2022r.

nr kor. UM.67035.2022



PAN
GABRIEL BODZIOCH
RADNY RADY MIASTA

W odpowiedzi na pismo proszę powołać się na nr sprawy: BR.0003.18.2022

Dotyczy: Odp. na korespondencję nr UM.20554.2022 - tytuł : zadania przewidziane do realizacji w roku 2022 w dzielnicy Sośnica

ul. Zwycięstwa 21
44-100 Gliwice
Tel. +48 32 231 30 41
Fax +48 32 231 27 25
boi@um.gliwice.pl
www.gliwice.eu

Godziny pracy Urzędu Miejskiego:
poniedziałek - środa:
8:00 - 16:00;
czwartek: 8:00 - 17:00;
piątek: 8:00 - 15:00

Wydział Inwestycji i Remontów poniżej przedstawia informacje na temat zadania nr 2 (Trasa rowerowa na odcinku ul. Jesienna - ul. Wschodnia) i 3 (Wykonanie kładki nad rzeką Kłodnica wraz z przebudową przylegających do kładki odcinków trasy rowerowej) wskazanych w piśmie UM.10378.2022 z dn. 05.01.2022r. dotyczącego dzielnicy Sośnica:

- **Trasa rowerowa na odcinku ul. Jesienna - ul. Wschodnia**

1. Obecnie inwestycja jest na etapie projektowym. Przewidywany termin zakończenia inwestycji to I kwartał 2023r.
2. W załączeniu przysyłamy projekt koncepcyjny planowanego przebiegu trasy rowerowej. Z uwagi na trwające prace projektowe ostateczny przebieg trasy może jednak ulec nieznacznym zmianom.
3. Przewidywany termin ogłoszenia postępowania przetargowego na wykonanie robót budowlanych to maj/czerwiec 2022r.
4. Określenie szacowanego kosztu realizacji ww. odcinka możliwe będzie po zakończeniu opracowywania dokumentacji projektowej.

- **Kładka Sośnica**

1. Przewidywany termin zakończenia realizacji inwestycji to I kwartał 2023r. Termin ten może ulec zmianie z uwagi na trwające wieloletnie uzgodnienia formalno – prawne z Spółką Restrukturyzacji Kopalń S.A. (właściciela jednej z działek przy obiekcie).

Wydział Inwestycji i Remontów

ul. Zwycięstwa 21
44-100 Gliwice
Tel. +48 32 238 54 42
Fax +48 32 231 40 58
ir@um.gliwice.pl

2. Planowana inwestycja ma zostać zlokalizowana na terenie działek nr 1099, 1098, 1096/2, 1726, 2037, 2034 obręb Sośnica oraz nr 437 obręb Ligota Zabrska w Gliwicach.
3. Przewidywany termin ogłoszenia postępowania przetargowego to maj/czerwiec 2022r.
4. Szacowany koszt wykonania przebudowy przedmiotowej kładki wynosi 832 714,02 zł brutto według wyceny sporządzonej w czerwcu 2020r.


Z poważaniem

Mariusz Komidziński
Naczelnik Wydziału
Inwestycji i Remontów
(elektroniczny podpis kwalifikowany)

Województwo: śląskie
Powiat: m. Gliwice
Jednostka ewidencyjna: 246601_1, Gliwice
Obręb: 0055, Trynek

SKALA 1:1000

Układ odniesienia: PL-ETRF89, układ wsp. płaskich: PL-PL-2000 strefa 6, układ wys.: PL-EVRF2007-NH
Sekcje mapy: 6.130.27.18.2; 6.130.27.13.4

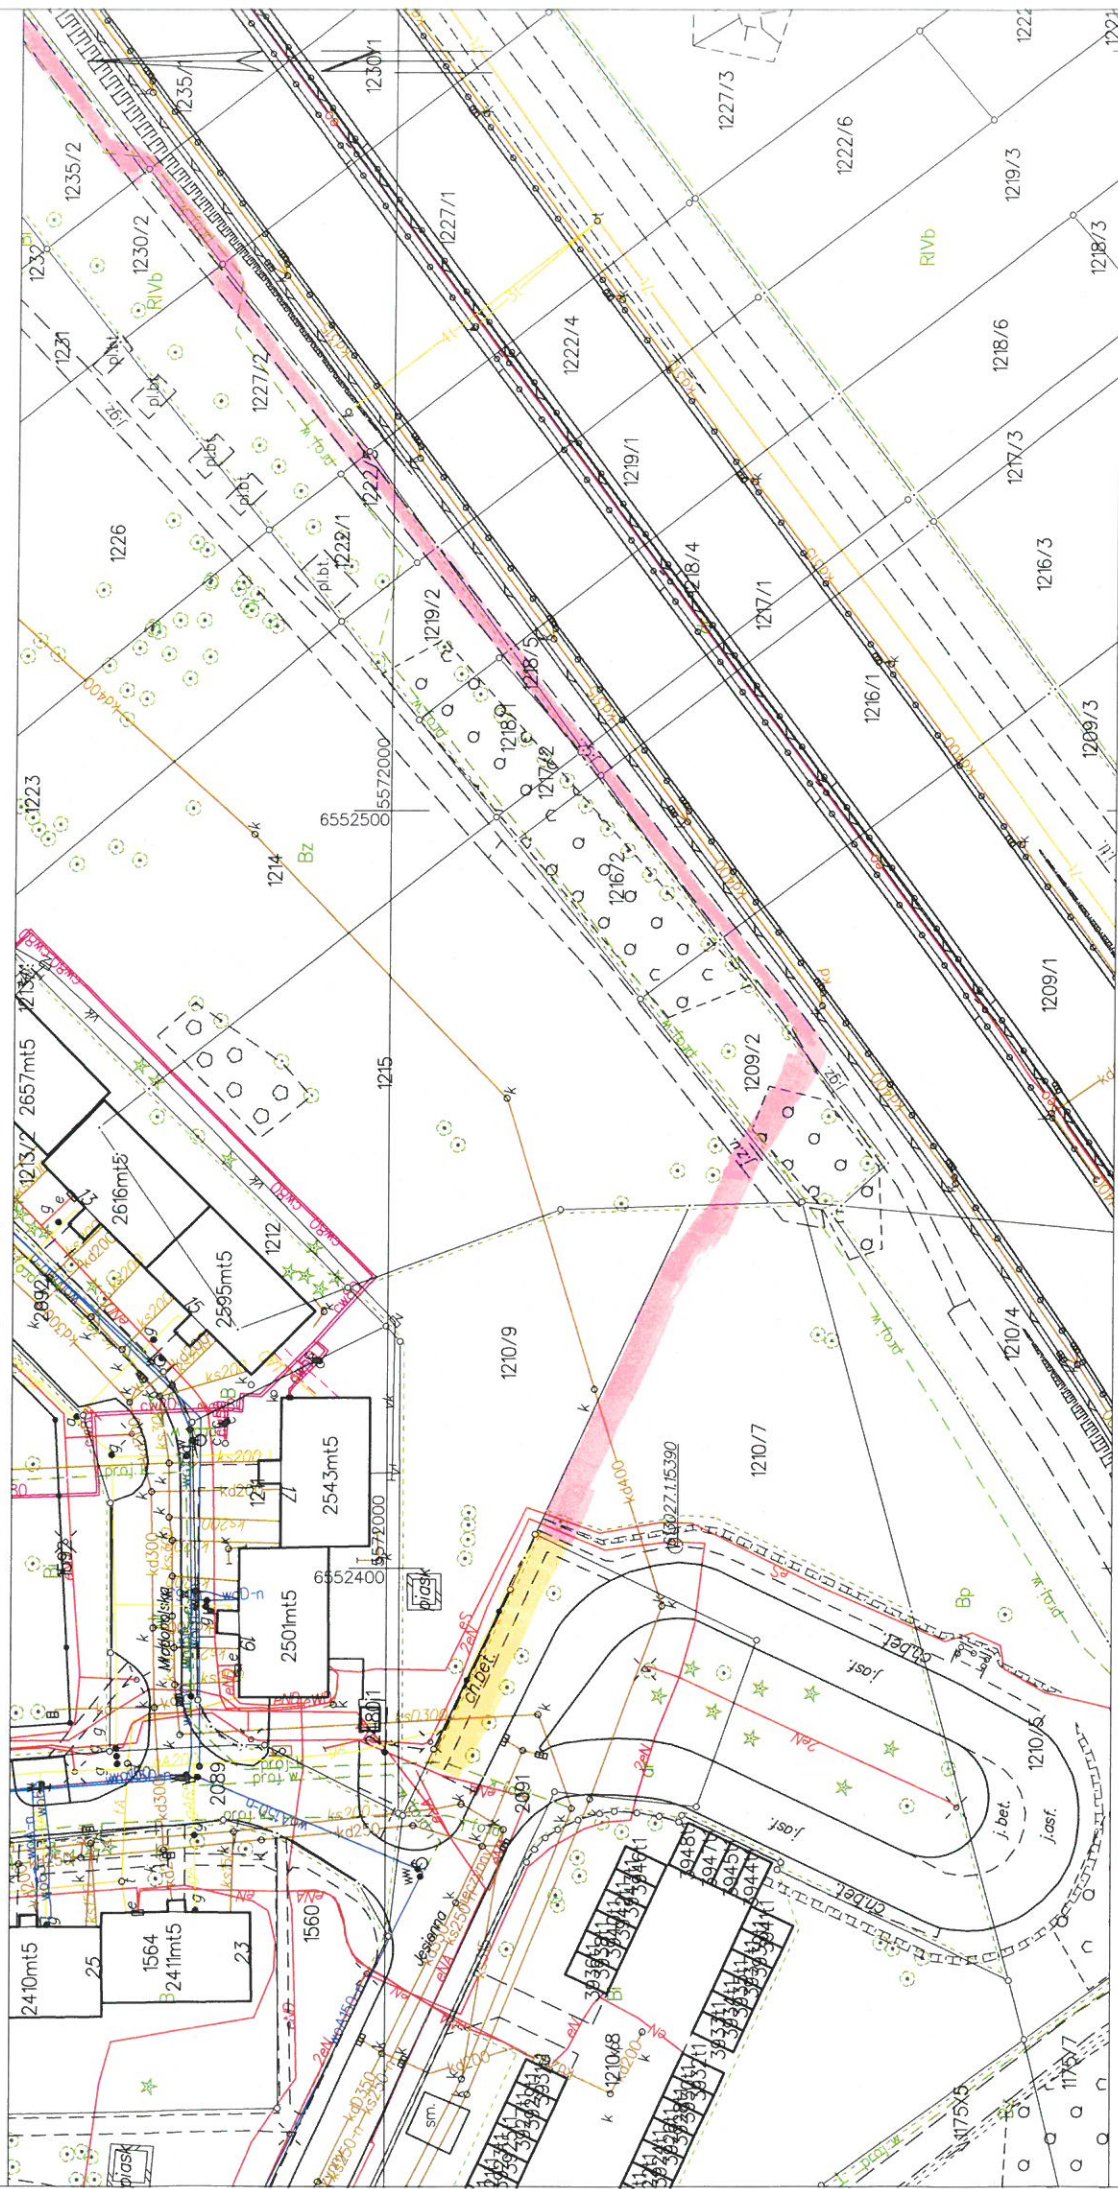

Sporządził(a) wydruk: Alina Zyzak

ODCINEK A


PRZEBIEG PLANOWANEJ TRASY ROZPOWIEJ

ODCINEK 2

Województwo: śląskie
Powiat: m. Gliwice
Jednostka ewidencyjna: 246601_1, Gliwice
Obręb: 0055, Trynek

SKALA 1:1000

Układ odniesienia: PL-ETRF89, układ wsp. płaskich: PL-2000 strefa 6, układ wys.: PL-EVRF2007-NH
Sekcje mapy: 6.130.27.13.4; 6.130.27.14.3

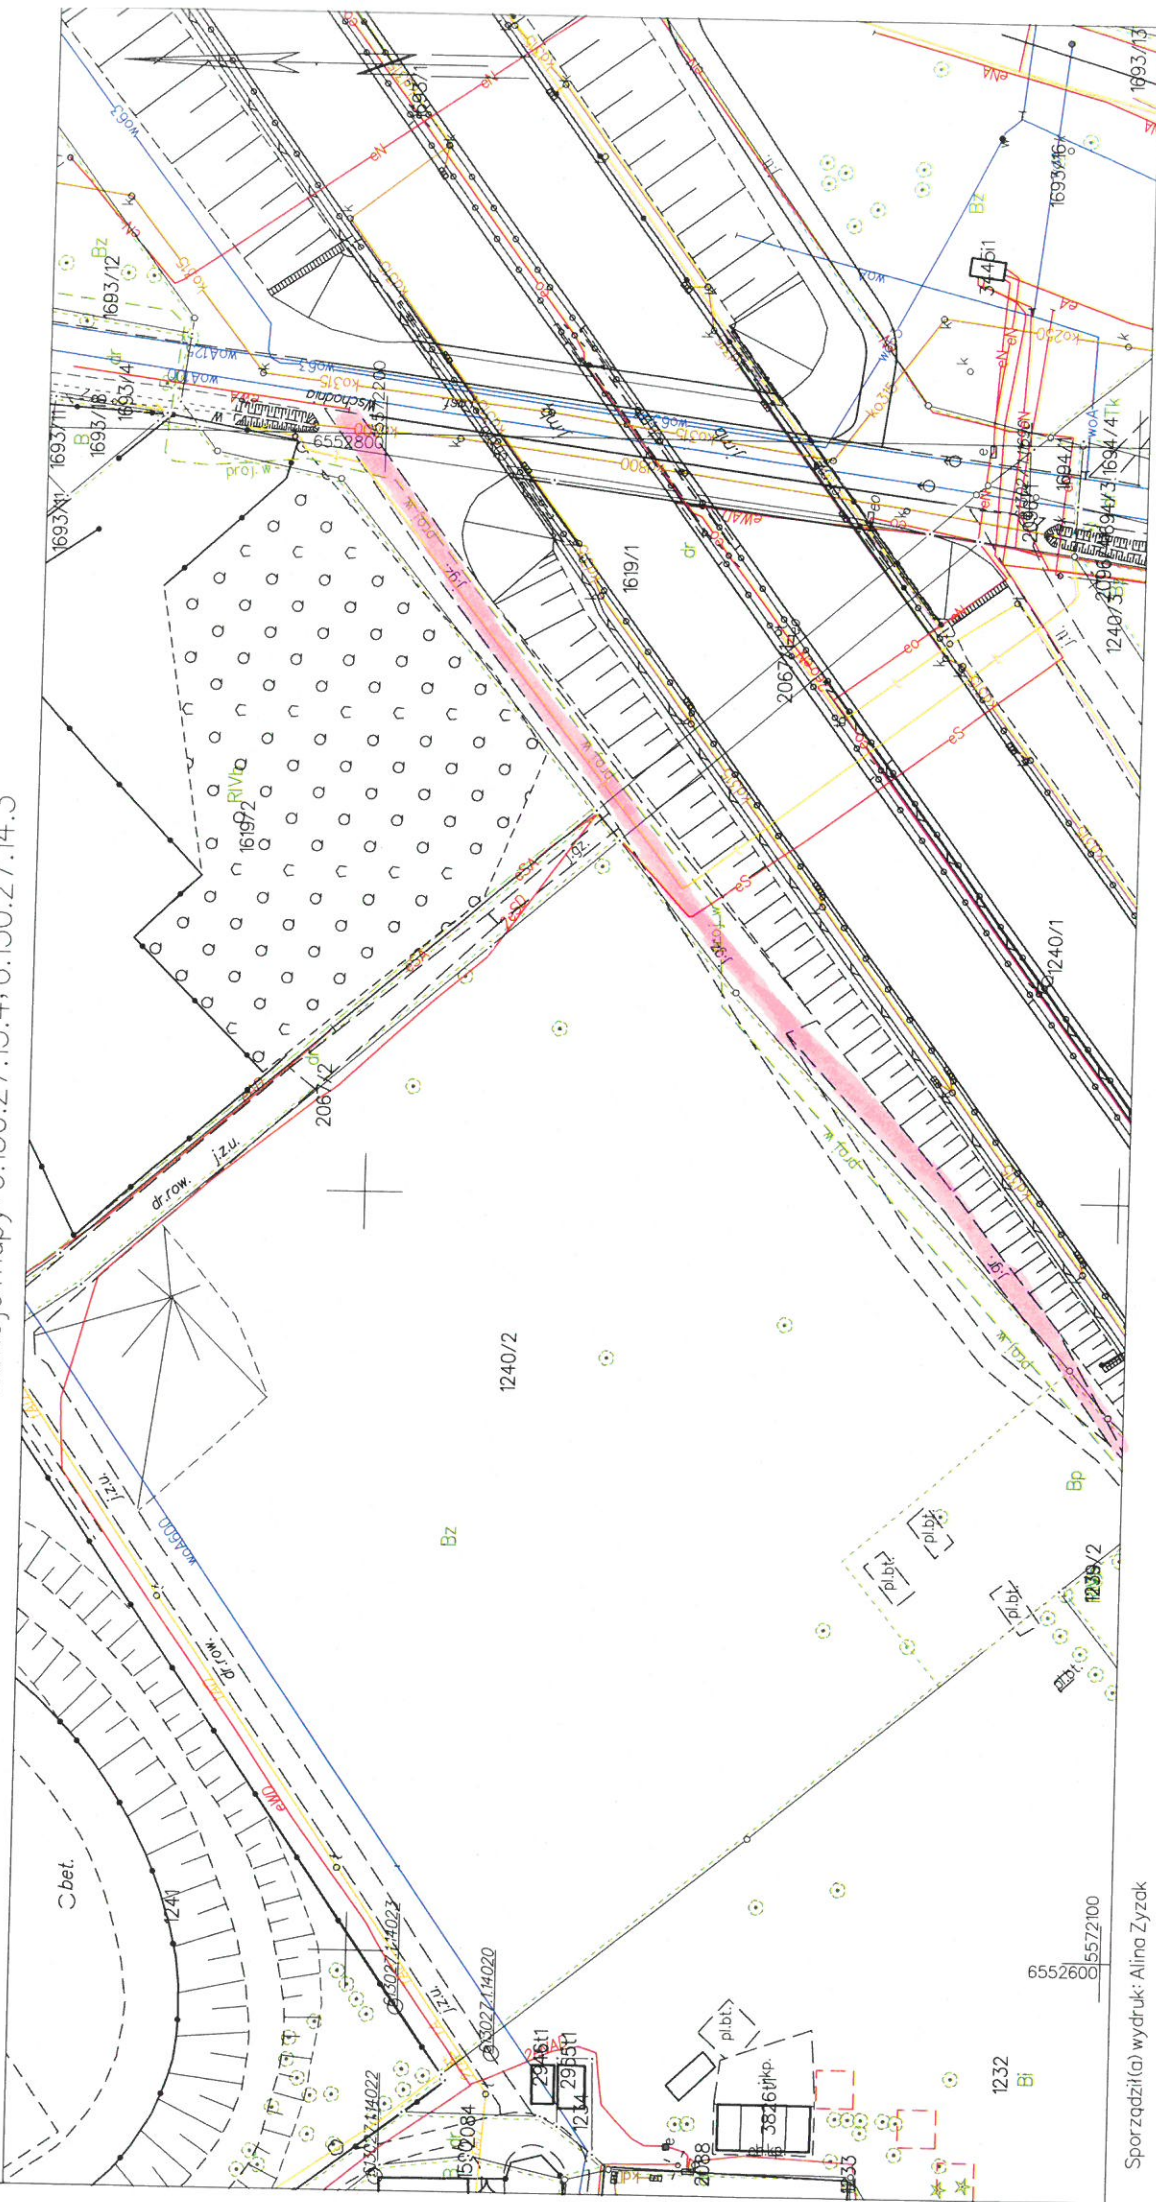

Województwo: śląskie
Powiat: m. Gliwice
Jednostka ewidencyjna: 246601_1, Gliwice
Obręb: 0055, Trynek

SKALA 1:1000

Układ odniesienia: PL-ETRF89, układ wsp. płaskich: PL-PL-2000 strefa 6, układ wys.: PL-EVRF 2007-NH
Sekcje mapy: 6.130.27.18.2; 6.130.27.13.4

